


Gelžbetoninės iš anksto įtemptos GRT tipo sijos

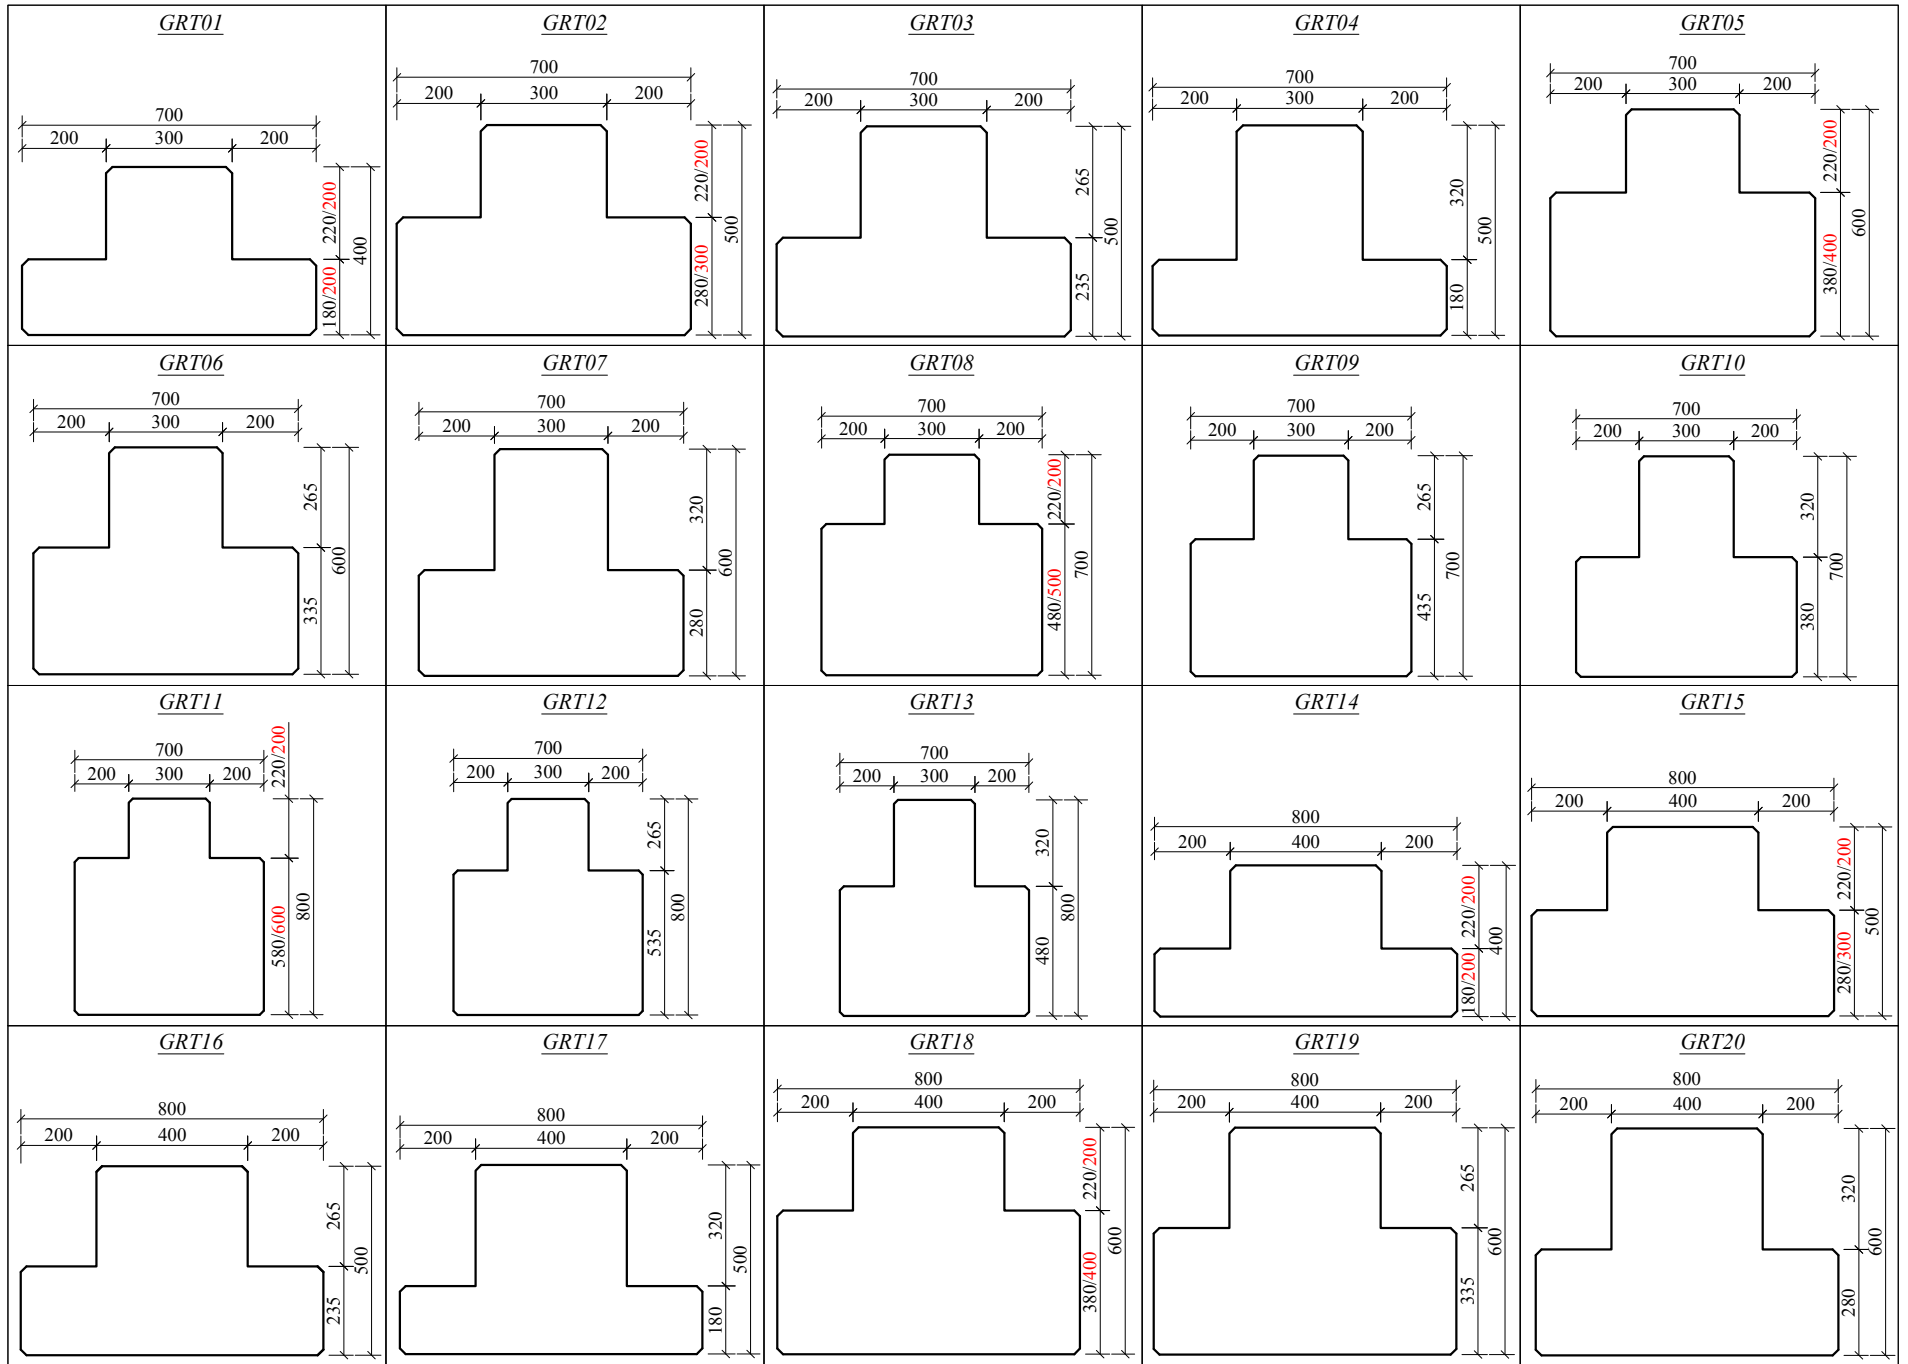

Ģeļbetoninēs iā anksto ģņemtos GRT tipo sijos

